


Diese Zeichnung darf ohne unsere Erlaubnis weder kopiert oder vervielfältigt noch dritten Personen mitgeteilt werden. This drawing may not be copied or reproduced without permission, nor communicated to third parties.

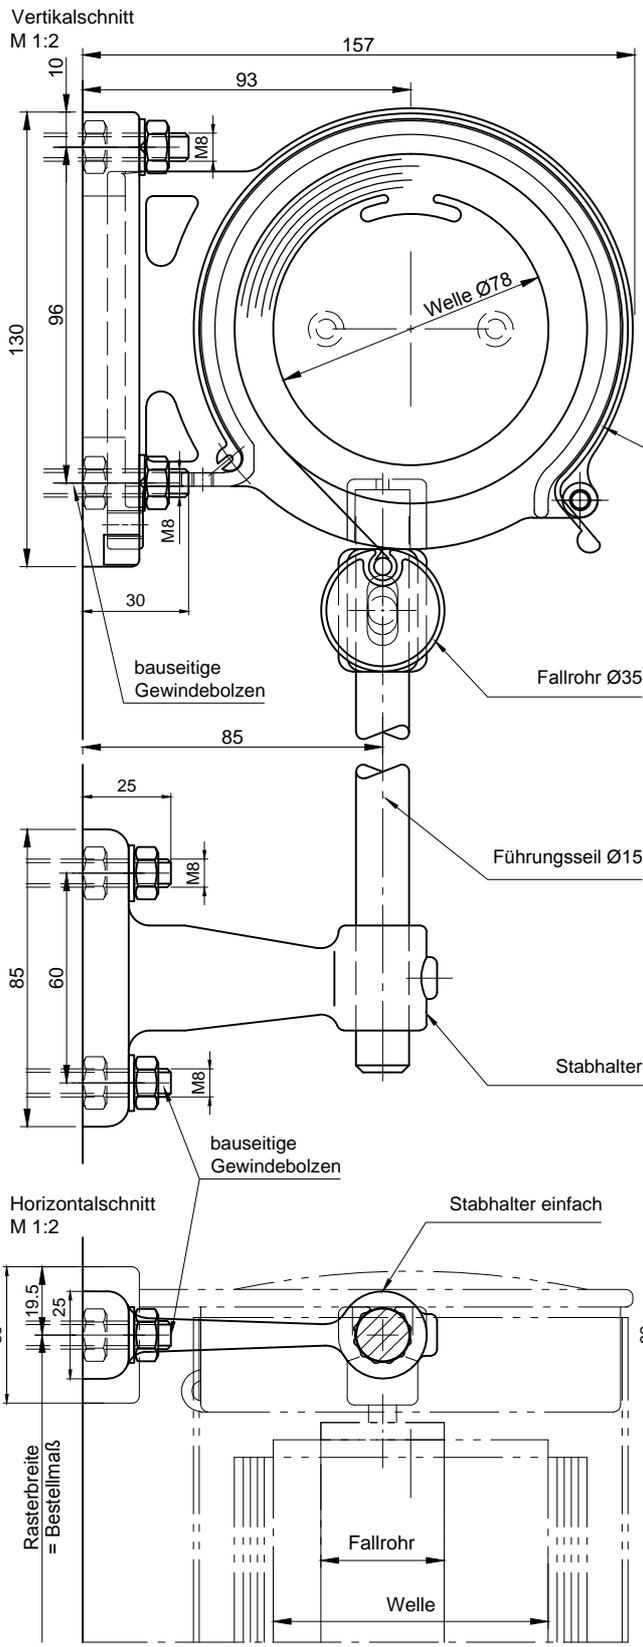

Abdeckung
Aluminium Ø124
alternativ
Acrylglas Ø127

bauseitige
Gewindebolzen

Fallrohr Ø35

Führungsseil Ø15

Stabhalter

bauseitige
Gewindebolzen

Stabhalter einfach

Horizontalschnitt
M 1:2

Rasterbreite
= Bestellmaß

Fallrohr

Welle

Rasterbreite
= Bestellmaß

Stabhalter zweifach


gekoppelt

Vertikalschnitt
M 1:20

Rasterbreite
= Bestellmaß

Fallrohr

Welle

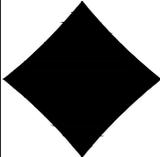

MHZ
LICHT.RAUM.LEBEN.

MHZ Hachtel GmbH & Co. KG
Sindelfinger Straße 21
70771 Leinfelden-Echterdingen
Telefon 0711-9751-0
www.mhz.de

Benennung: TECHNO Typ EV Senkrechtmarkise mit Stabführung

Anlagenbreite: min. 850 mm max. 3500 mm	Anlagenhöhe: max. 3000 mm	Fläche:
--	------------------------------	---------

Maßstab: 1:2	Format: A4_V	Modell-Nr.: 08-1762 / 08-1763	Layout: D
-----------------	-----------------	----------------------------------	--------------

Version:	Gewindebolzen_ u.gekoppelt	Datum: 03.05.2018	Name: RSM
----------	----------------------------	----------------------	-----------

Technische Änderungen vorbehalten !

Alle Maße in mm!