


Diese Zeichnung darf ohne unsere Erlaubnis weder kopiert oder vervielfältigt noch dritten Personen mitgeteilt werden. This drawing may not be copied or reproduced without permission, nor communicated to third parties.

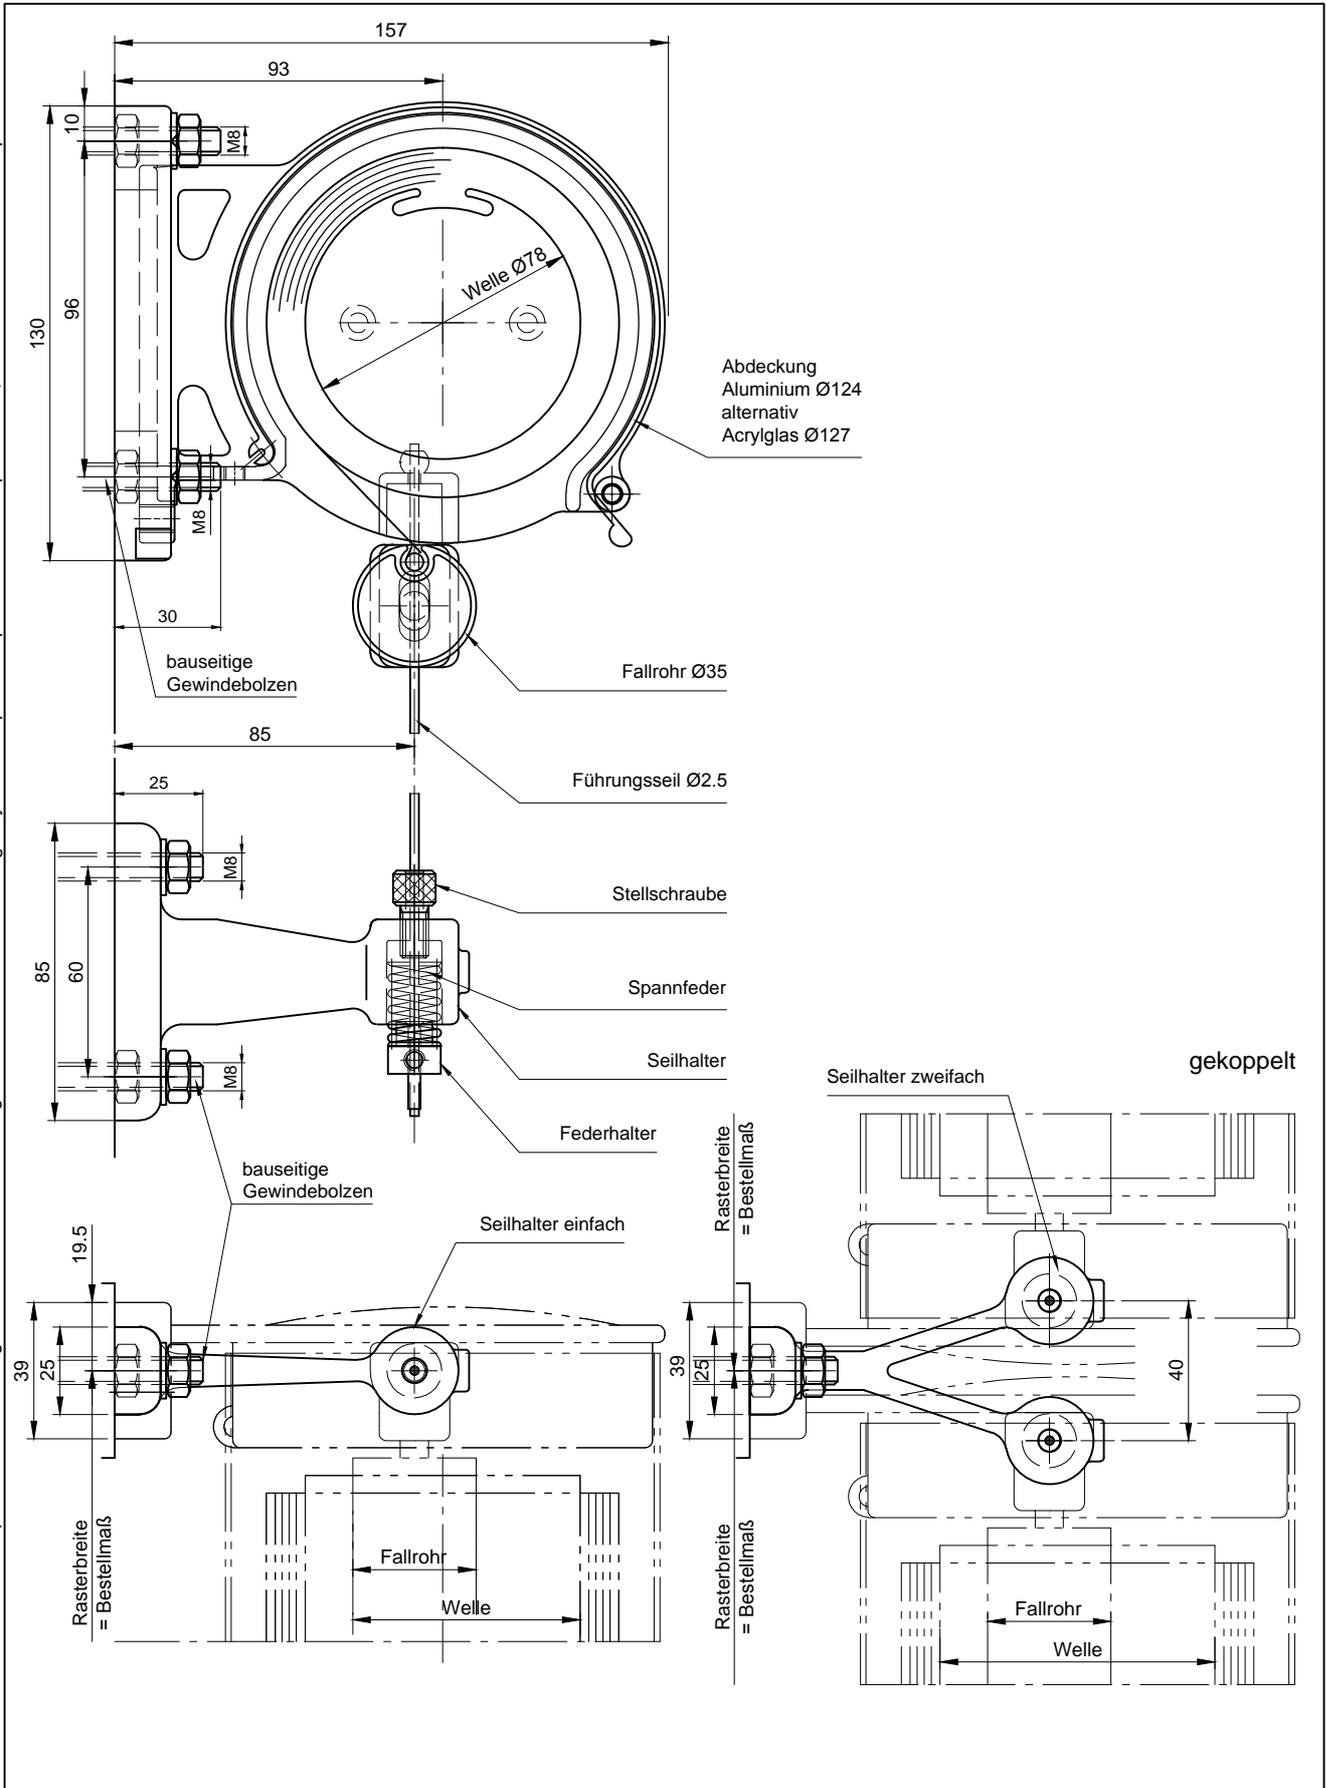

	MHZ Hachtel GmbH & Co. KG Sindelfinger Straße 21 70771 Leinfelden-Echterdingen Telefon 0711-9751-0 www.mhz.de			
	Benennung: TECHNO Typ ES Senkrechtmarkise mit Seilführung			
	Anlagenbreite: min. 850 mm max. 3500 mm		Anlagenhöhe: max. 3000 mm	Fläche:
	Maßstab: 1:2 / 1:20	Format: A4_V	Modell-Nr.: 08-1764 / 08-1765	Layout: D
Version: Gewindebolzen_ u. gekoppelt		Datum: 03.05.2018	Name: RSM	

Technische Änderungen vorbehalten !

Alle Maße in mm!